



Lageplan M 1:1000

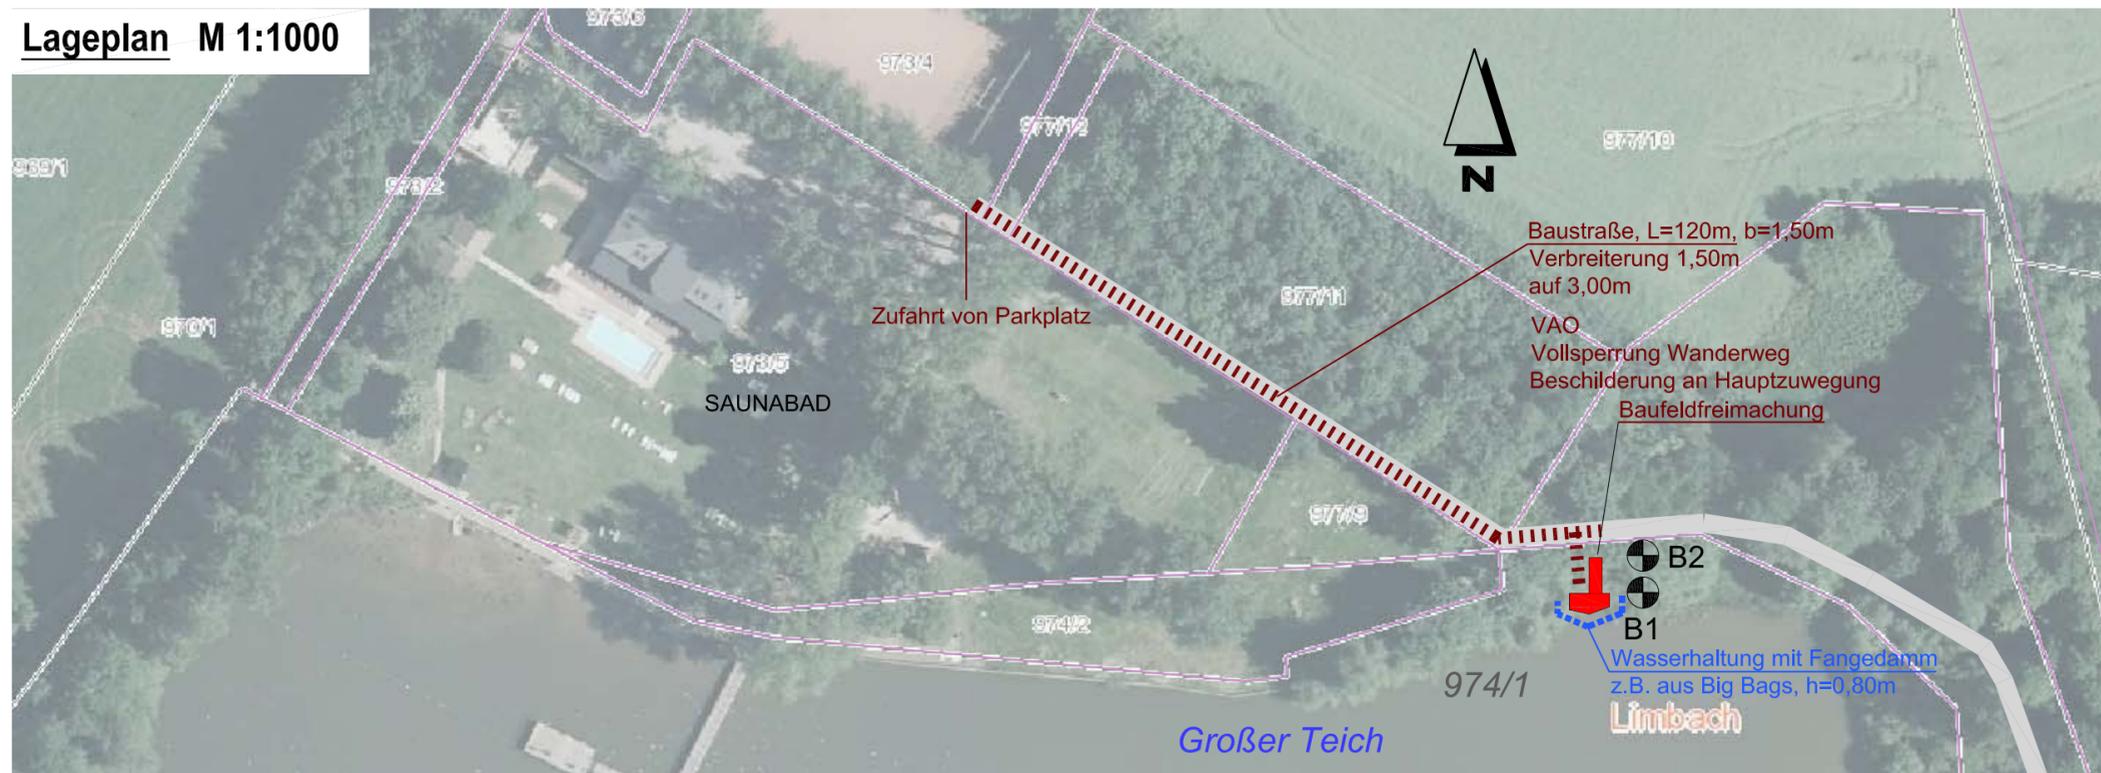


Grenzen sind digitalisiert und dienen nur zur Übersicht.

Grundriss M 1:100

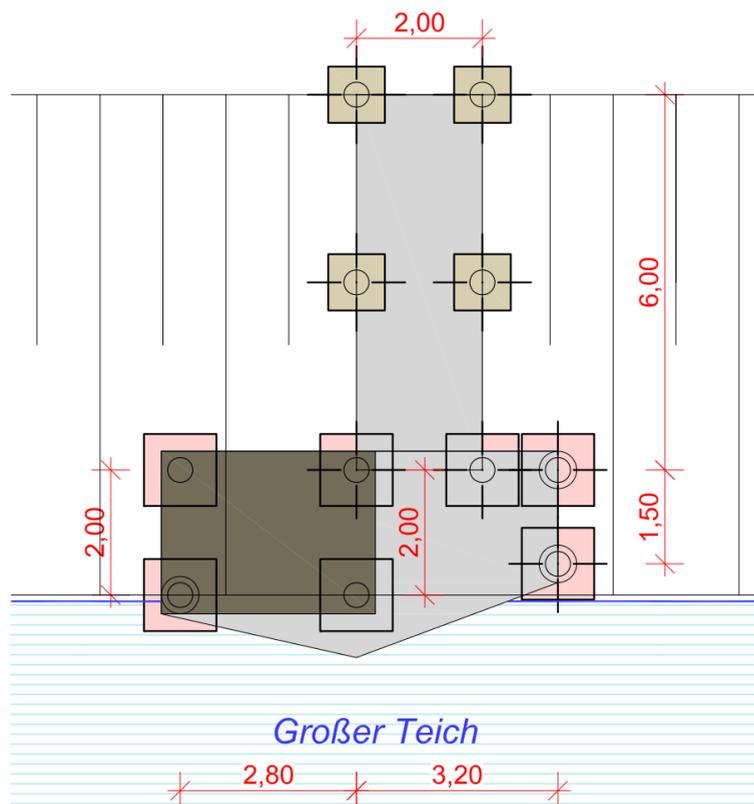


Längsschnitt M 1:100

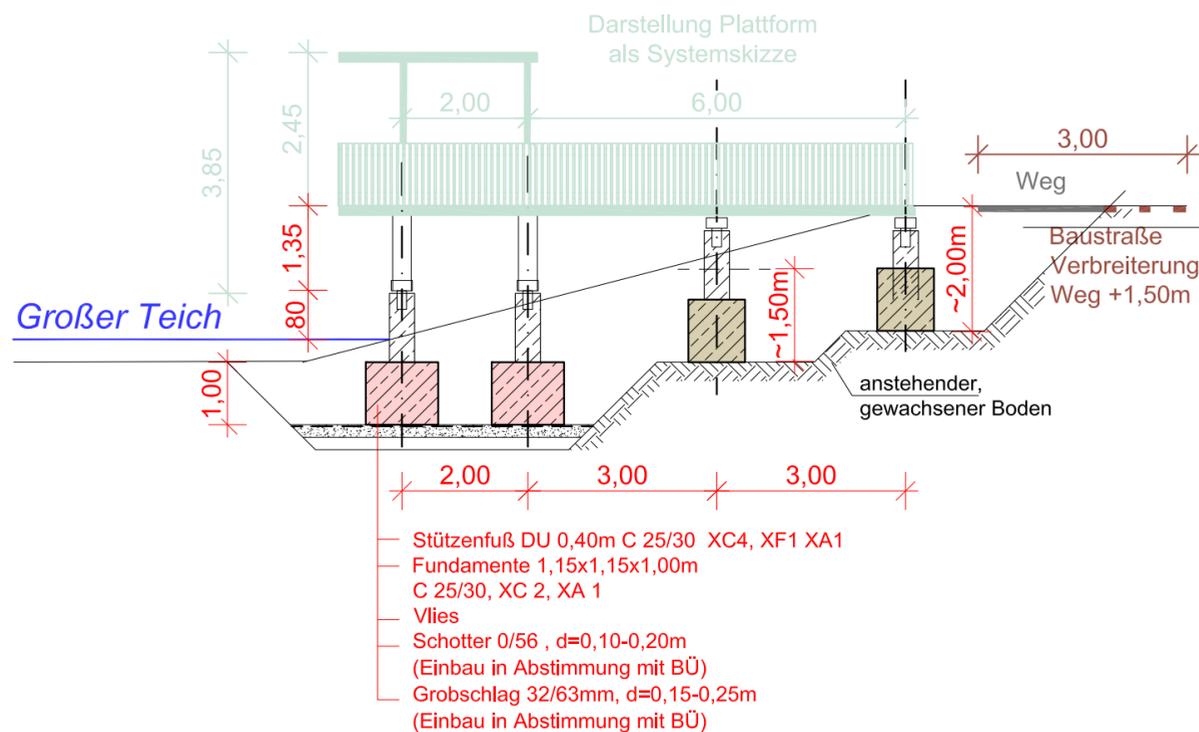

- Stützenfuß DU 0,40m C 25/30 XC4, XF1 XA1
- Fundamente 1,15x1,15x1,00m C 25/30, XC 2, XA 1
- Vlies
- Schotter 0/56, d=0,10-0,20m (Einbau in Abstimmung mit BÜ)
- Grobschlag 32/63mm, d=0,15-0,25m (Einbau in Abstimmung mit BÜ)

Übersichtslageplan

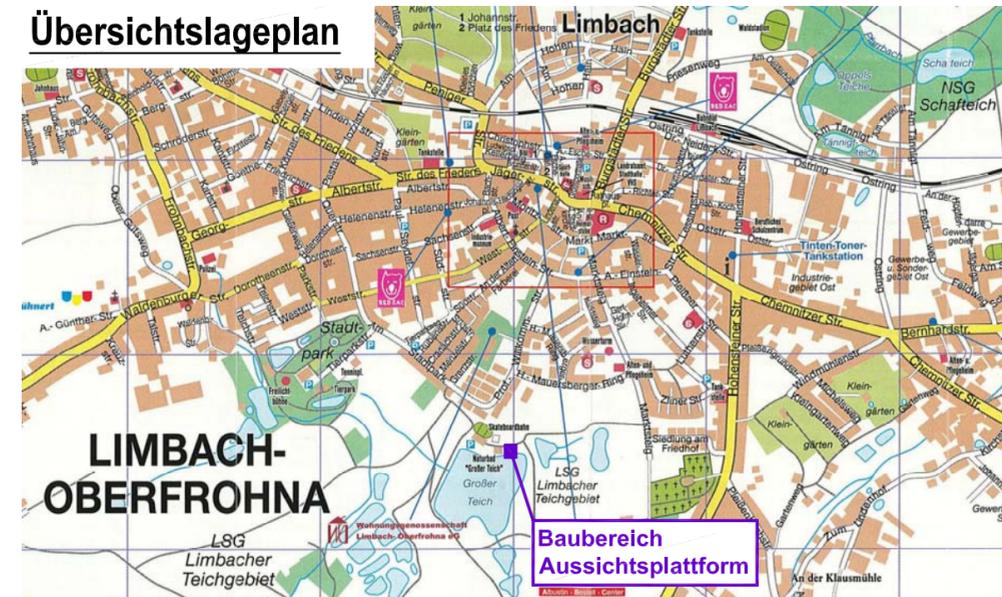

Entwurfsbearbeitung:

HILDEBRANDT INGENIEURGESELLSCHAFT MBH, TURNSTRASSE 6, 09212 LIMBACH-O./OT KÄNDLER
BERATENDE INGENIEURE FÜR BAUWESEN



Geändert :		Datum	Gez.	Geprüft
a				
LANDSCHAFTSPFLEGEVERBAND Westsachsen e.V. Pestalozzistraße 21A 08459 Neukirchen/Pleiß		Unterlage Nr. 1 Blatt Nr. 1 Projekt-Nr. 323-01		
AUSSCHREIBUNG		Datum	Zeichen	
Bauwerk / Baumaßnahme:		Bearb.	20.09.2021	Wa.
NATURERLEBNIS FÜR ALLE – LIMBACHER TEICHE Station 1: Errichtung Beobachtungsplattform am Großen Teich in Limbach-Oberfrohna		Gez.	20.09.2021	Wa.
Plandarstellung:		Gepr.	20.09.2021	Hi.
Bauwerksplan		Leistungsphase nach HOAI: 6 Maßstab: 1:1000, 1:100		
Aufgestellt:		Geprüft:		
Gesehen:		Dieser Plan ist Bestandteil der Ausschreibungsunterlagen und dient nicht als Ausführungszeichnung.		